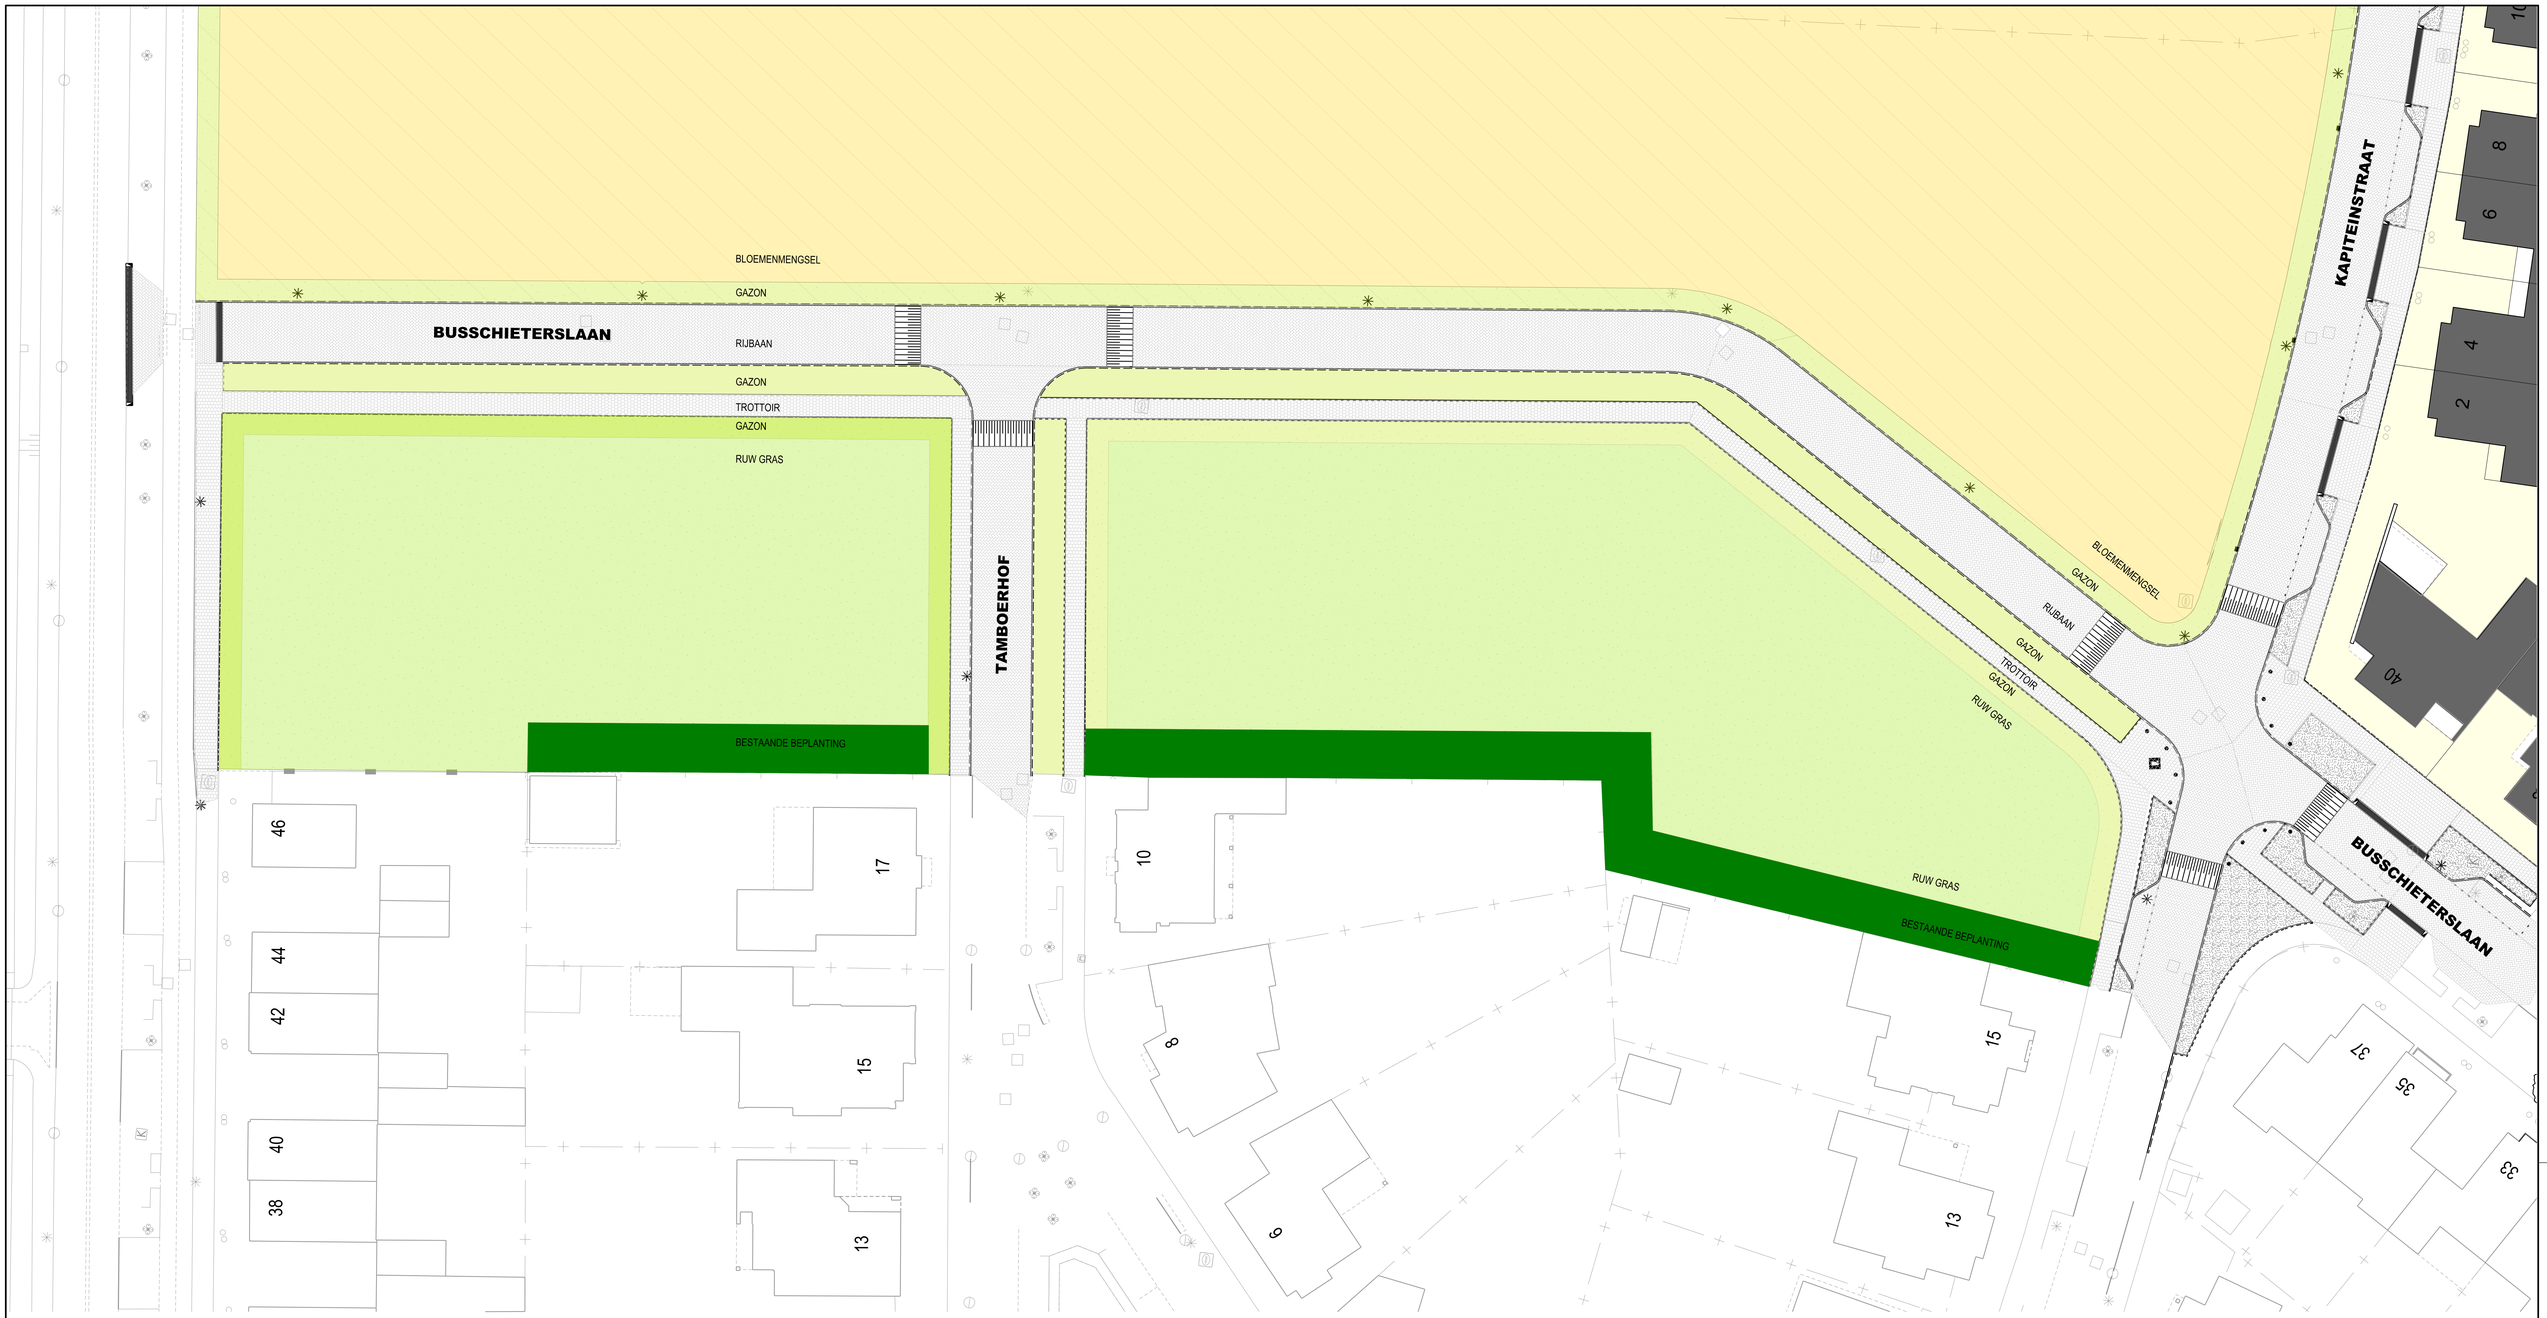


WONINGBOUW GEREALISEERD
WONINGBOUW-IN AANBOUW
RIJBAAN
VERHOOGD KRUISINGSVLAK
PARKEERPLAATS

TROTTOIR
OPRIT
LICHTMAST 4 METER
LICHTMAST 6 METER
CONTAINER VERZAMELPLAATS

VASTE PAAL, TYPE ETTEN-LEUR
AFVALBAK, TYPE CAPITOL
GAZON
BODEMBEDEKKER
HAAG

BESTAANDE BOOM

A. OSTRYA CARPINIFOLIA HOPBEUK
B. MALUS EVERESTE SIERAPPEL
C. QUERCUS PALUSTRIS MOERASEIK
D. QUERCUS ROBUR 'FASTIGIATA KOSTER' ZUILEIK
E. ACER PLATANOIDES 'ROYAL RED' NOORSE ESDOORN
F. BETULA ERMANII 'HOLLAND' BERK
G. FRAXINUS EXCELSIOR ES
H. LIQIDAMBAR STRYRACIFLUA AMBERBOOM
I. CERIDIPHYLLUM JAPONICUM KATZURABOOM
J. ACER PSEUDOPLATANOIDES GEWONE ESDOORN
K. ACER RUBRUM AMERIKAANSE ESDOORN
L. TAXODIUM DISTICHEM MOERASCYPRES
M. BETULA PENDULA BERK
N. PRUNUS SERRULATA 'AMANOGAWA' JAPANSE SIERKERS

BUSSCHIETERSLAAN

ETTEN LEUR
Roosendaalseweg 4 4875 AA Etten-Leur
Postbus 10.100 4870 GA Etten-Leur
Tel. 076-5024000 Fax. 076-5033880
Internet: www.etten-leur.nl
email:info@etten-leur.nl

001 2014-14 Woonrijp maken Schenmakenkwartier Oost-Noord.dgn Blad 07.1 29-12-2016 12:15:13 -IT- Mondeo