
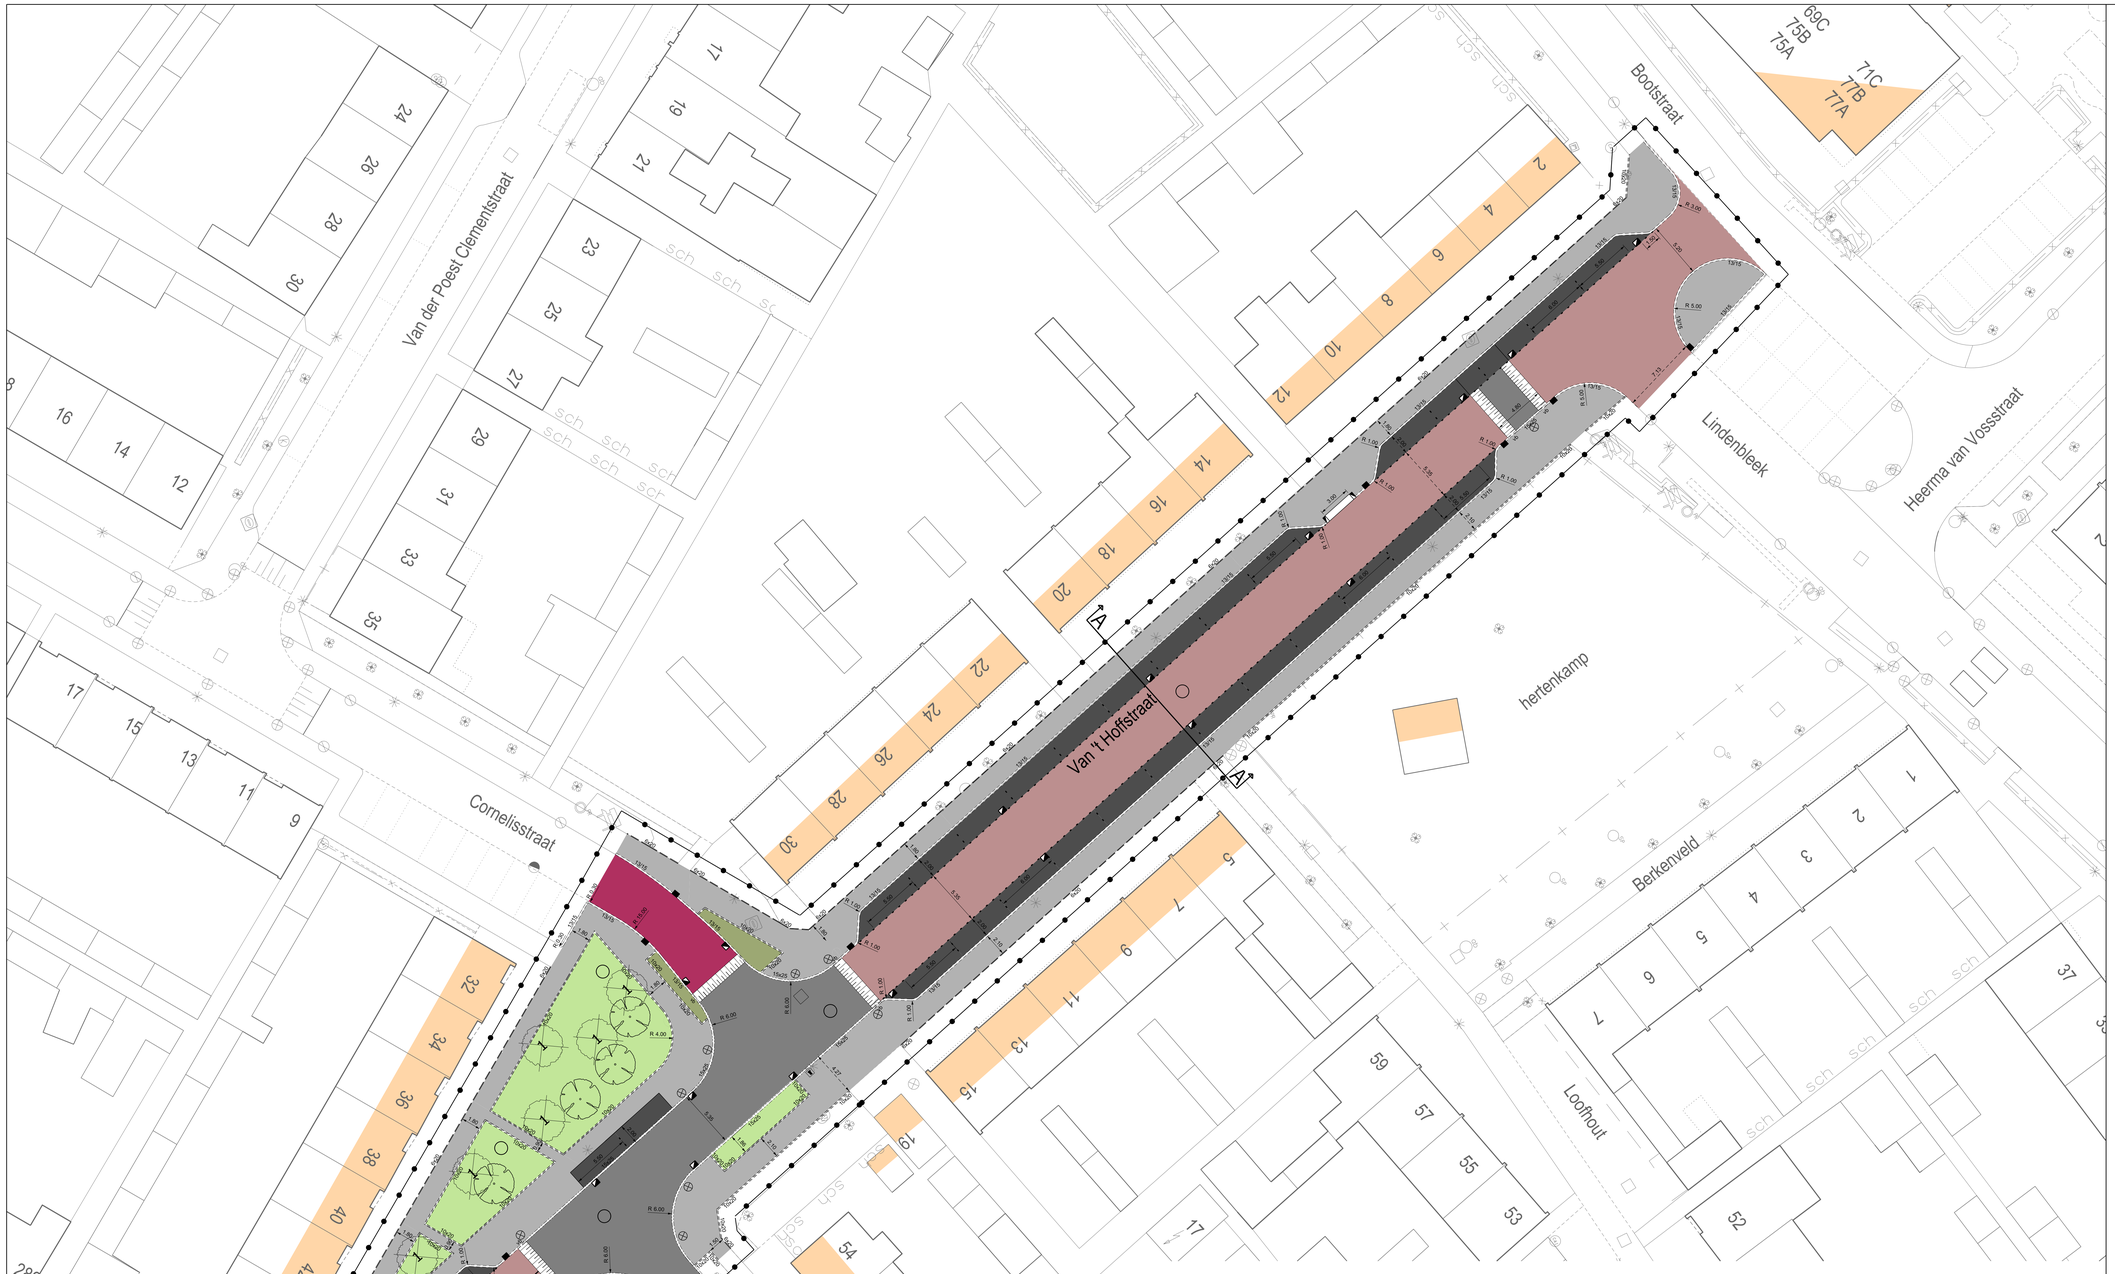


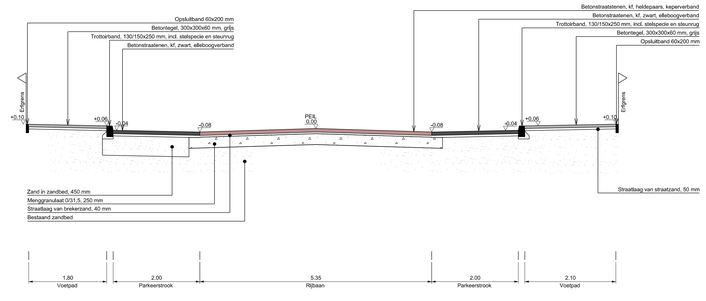

Doorsnede A-A
Schaal 1:100

Verklaring

- Rijbaan: Betonstraatstenen KF, heidepaars, keperverband, hergebruik
- Rijbaan Cornelisstraat: Gebakken klinkers WF, keperverband, hergebruik
- Fietspad: Betontegels 300 x 300 mm, rood, halfsteensverband
- Kruispuntvlak: Betonstraatstenen, KF, grijs, elleboogverband, nieuw
- Parkeervakken: Betonstraatstenen KF, zwart, elleboogverband
- Voetpad: Betontegels 300 x 300 x 60 mm, grijs, halfsteensverband
- Middengeleider: Betonstraatstenen KF, wit, halfsteensverband
- Bebouwing
- Gazon: Inzaaien / herstellen
- Groenvakken: herstellen
- Talud t.b.v. drempel sinusdrempel 30 km/uur 80 mm
- Aanbrengen trottoirbanden: 130/150 x 250 mm
- Aanbrengen opsluitbanden: 150 x 250 mm t.p.v. plateau's/drempels
- Aanbrengen rijwielband: 30/80 x 200 mm t.p.v. fietspad
- Aanbrengen opsluitband: 100 x 200 mm t.p.v. groenvakken
- Aanbrengen opsluitband: 60 x 200 mm t.p.v. erfgrens
- Aanbrengen verloopband
- Aanbrengen markeringsstreep: Betonstraatstenen KF, wit 0,20 - 0,20
- Aanbrengen markeringsstreep: Betonstraatstenen KF, wit 1-1
- Aanbrengen trottoirkolk
- Aanbrengen straatkolk
- Bestaande hoogte
- Aanbrengen inspectieput
- Aanbrengen inritteindelementen t.b.v. particuliere inritten van beton profiel 600 x 300 x 200 mm incl. betonstraatstenen t.b.v. particuliere inrit
- Aanbrengen symboolsteen: Kliko
- Aanbrengen afzetpaal type "Etten-Leurenaartjes"
- Werkgrens
- Bestaande te handhaven lichtmast
- Bestaande te handhaven bomen
- Bestaande brandkraan herstellen
- Te rooien boom
- Aan te brengen boom afkomstig uit bestaande locatie in omgeving

datum :	omschrijving wijziging :	datum :	omschrijving wijziging :

onderwerp:

VAN 't HOFFSTRAAT RIOOLVERVANGING

onderdeel:

PRESENTATIETEKENING

ETTEN-LEUR
Roosendaalseweg 4 4875 AA Etten-Leur
Postbus 10,100 4870 GA Etten-Leur
Tel. 076-5024000 Fax. 076-5033880
Internet: www.etten-leur.nl
email:info@etten-leur.nl

project :	2015-14
besteknr :	2015-14
schaal :	1:200
datum :	21-10-2016
get. :	Akertech - JWE
gez. :	Akertech - RB
Afdeling:	B&R team CCT
reg. nr.:	2016086
blad nr.:	160274